


Возведение двух коровников и доильно-молочного блока на МТФ "Удело" Унитарного предприятия "За Родину" вблизи аг. Удело Глубокского района

Генеральный план

Ведомость зданий и сооружений

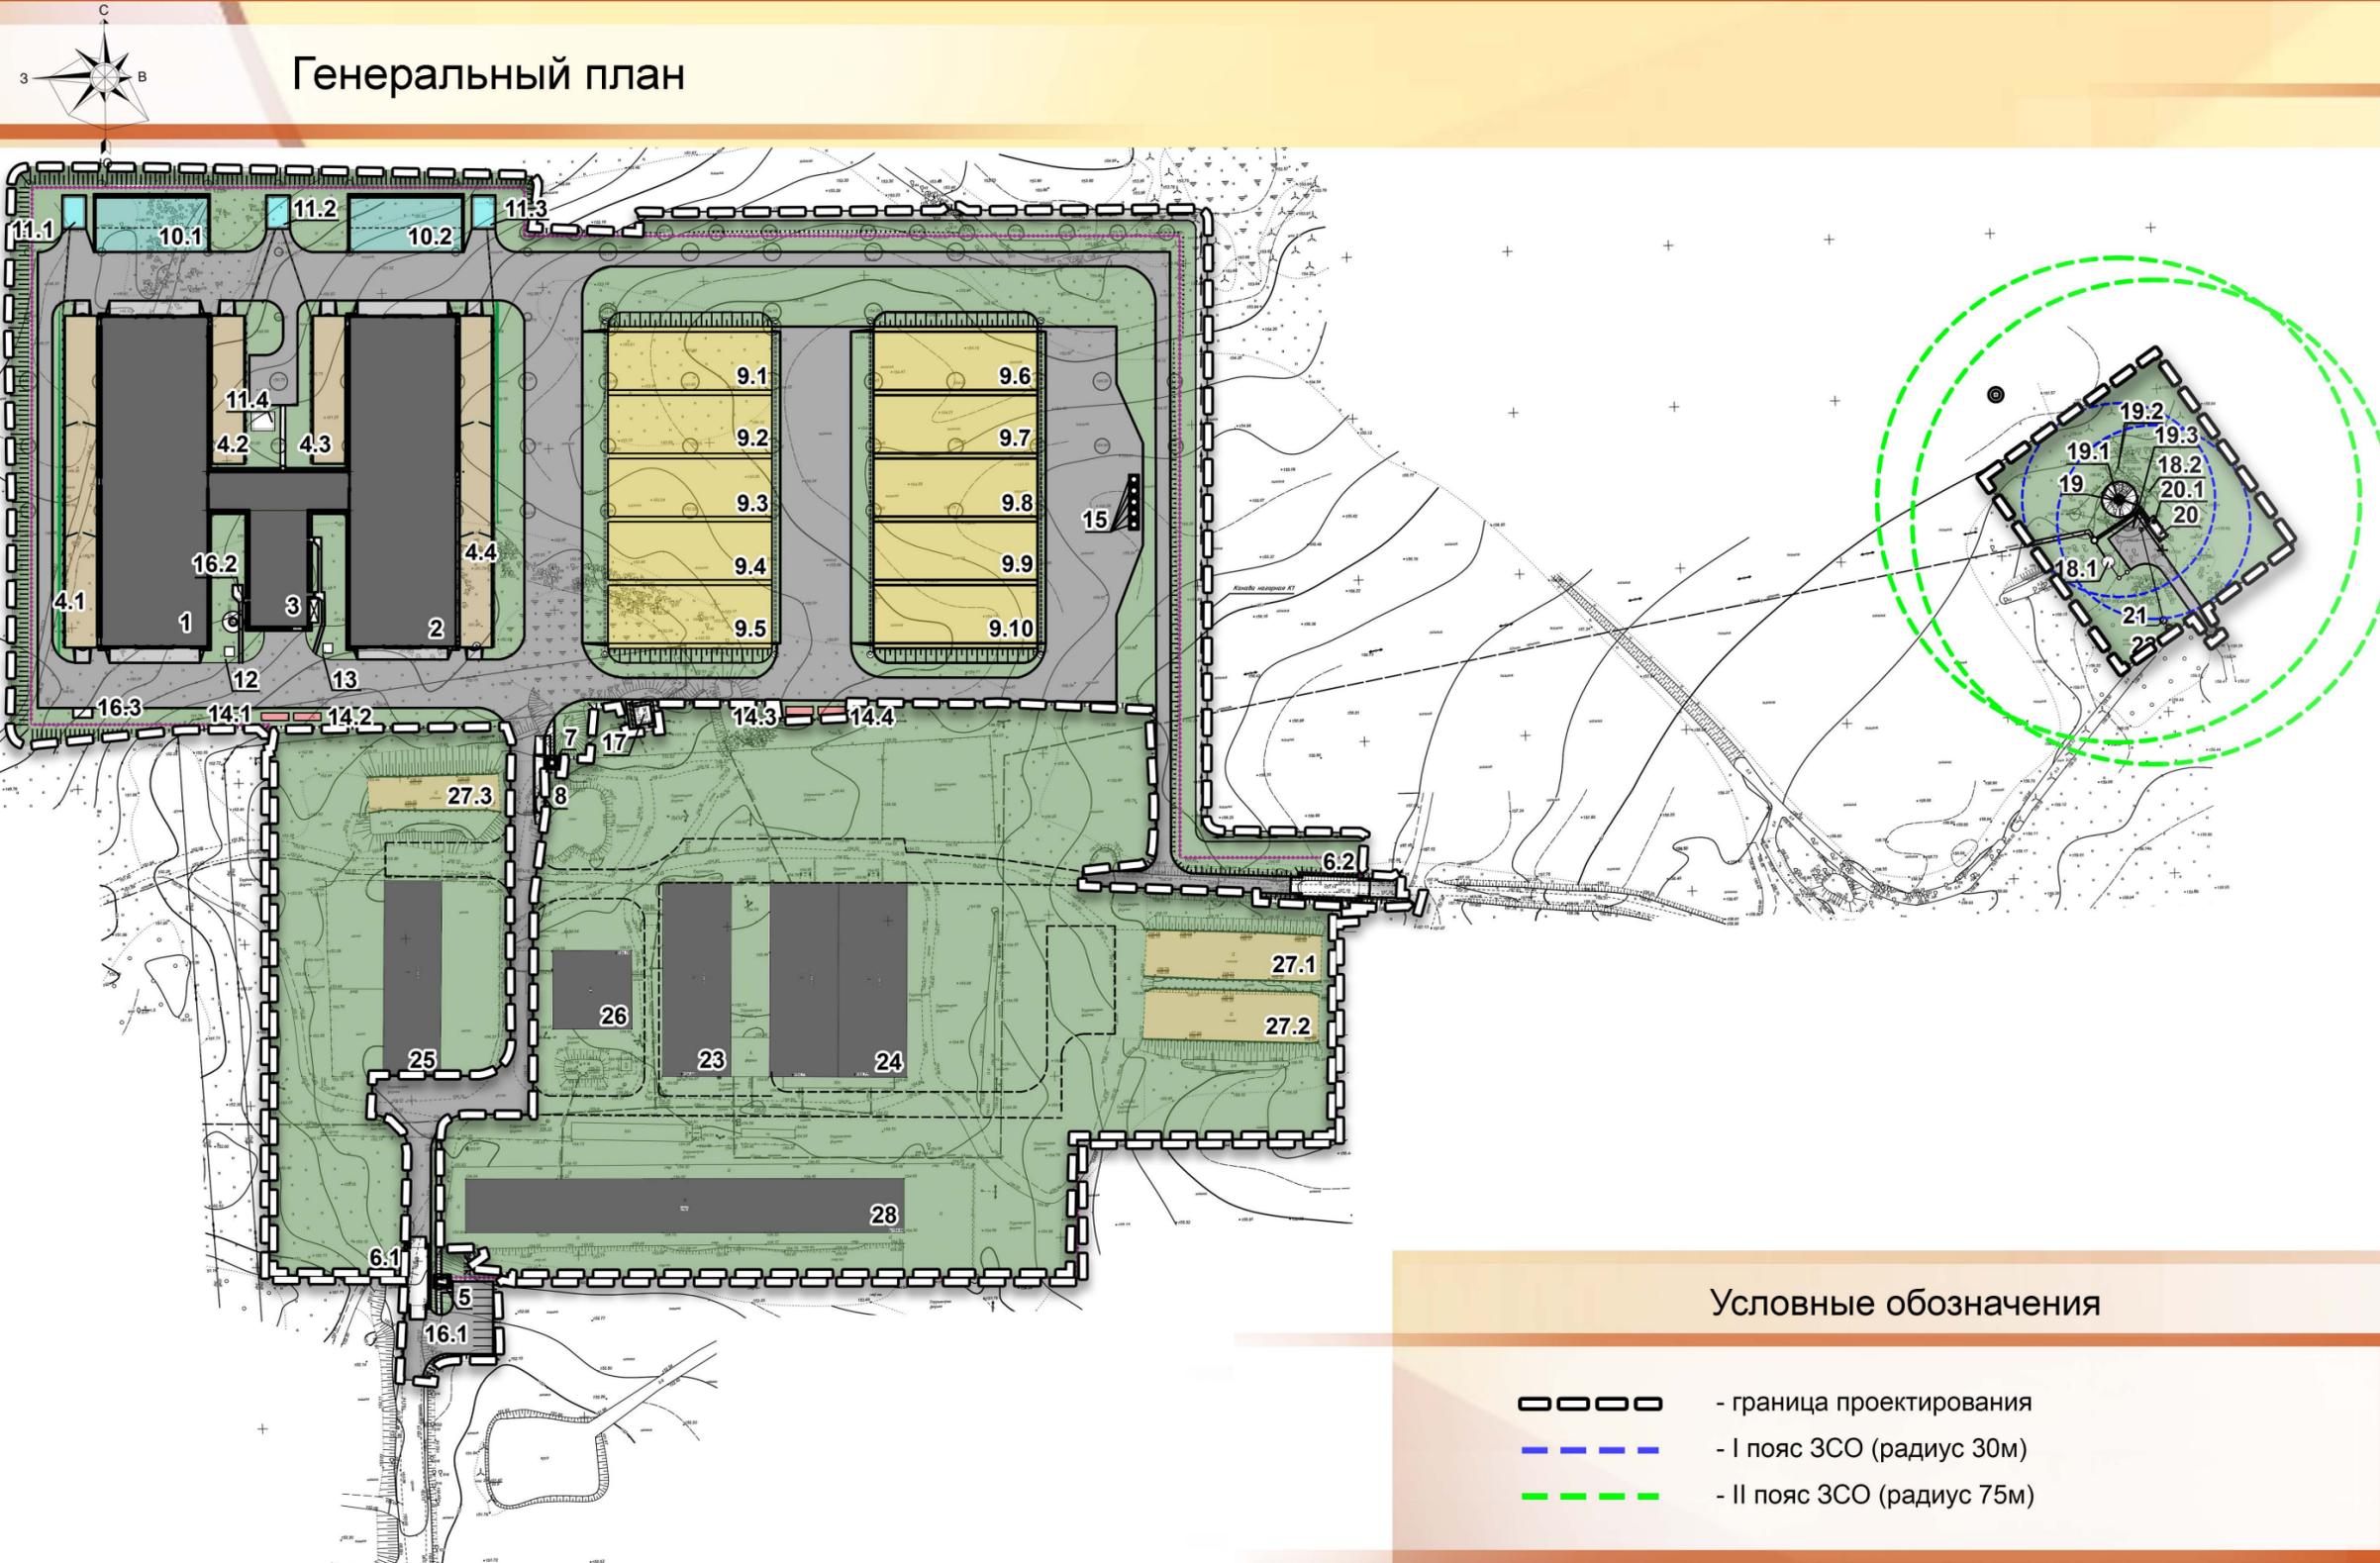

1. Коровник на 384 головы (проектир.)
2. Коровник на 384 головы (проектир.)
3. Доильно-молочный блок (проектир.)
- 4.1-4.4 Площадка для выгула (проектир.)
5. Проходная (проектир.)
- 6.1-6.2 Дезбарьер (проектир.)
7. Весовая (проектир.)
8. Весы автомобильные на 60 тонн (проектир.)
- 9.1-9.10 Силосные траншеи на 20000 тонн (проектир.)
- 10.1-10.2 Площадка для карантинирования навоза (проектир.)
- 11.1-11.3 Жижесборник на 100 м³ (проектир.)
- 11.4 Жижесборник на 50 м³ (проектир.)
12. Выгреб для производственного стока ёмкостью 15м³ (проектир.)
13. Выгреб для хозяйственно-бытового стока ёмкостью 15м³ (проектир.)
- 14.1-14.4 Пож. резервуар (проектир.)
15. Бункера для сыпучих продуктов (персп.)
- 16.1 Автомобильная парковка на 9 машино-мест (проектир.)
- 16.2 Площадка для отдыха (проектир.)
- 16.3 Площадка для отдельного сбора бытовых отходов (проектир.)
17. Закрытая комплектная трансформаторная подстанция (сущ.)
- 18.1 Водонапорная башня (проектир.)
- 18.2 Водонапорная башня (сущ.)
19. Насосная станция на водозаборной скважине (проектир.)
- 19.1 Водозаборная скважина (проектир.)
- 19.2 Насосная станция на водозаборной скважине (сущ.)
- 19.3 Насосная станция на водозаборной скважине (сущ.)
20. Станция обезжелезивания контейнерного типа (проектир.)
21. Отстойник промывных вод (проектир.)
22. Накопитель промывных вод (проектир.)
23. Цех для сухостойных коров на 78 голов (сущ.)
24. Помещение для дойных коров на 344 головы (сущ.)
25. Помещение для содержания МКРС на 160 голов (сущ.)
26. Склад грубых кормов (сущ.)
- 27.1-27.3 Сенажные ямы на 1500 тонн (сущ.)
28. Коровник (стр.)


Условные обозначения

- ▬▬▬▬ - граница проектирования
- ▬▬▬▬ - I пояс ЗСО (радиус 30м)
- ▬▬▬▬ - II пояс ЗСО (радиус 75м)



Возведение двух коровников и доильно-молочного блока на МТФ "Удело" Унитарного предприятия "За Родину" вблизи аг. Удело Глубокского района

Ситуационная схема

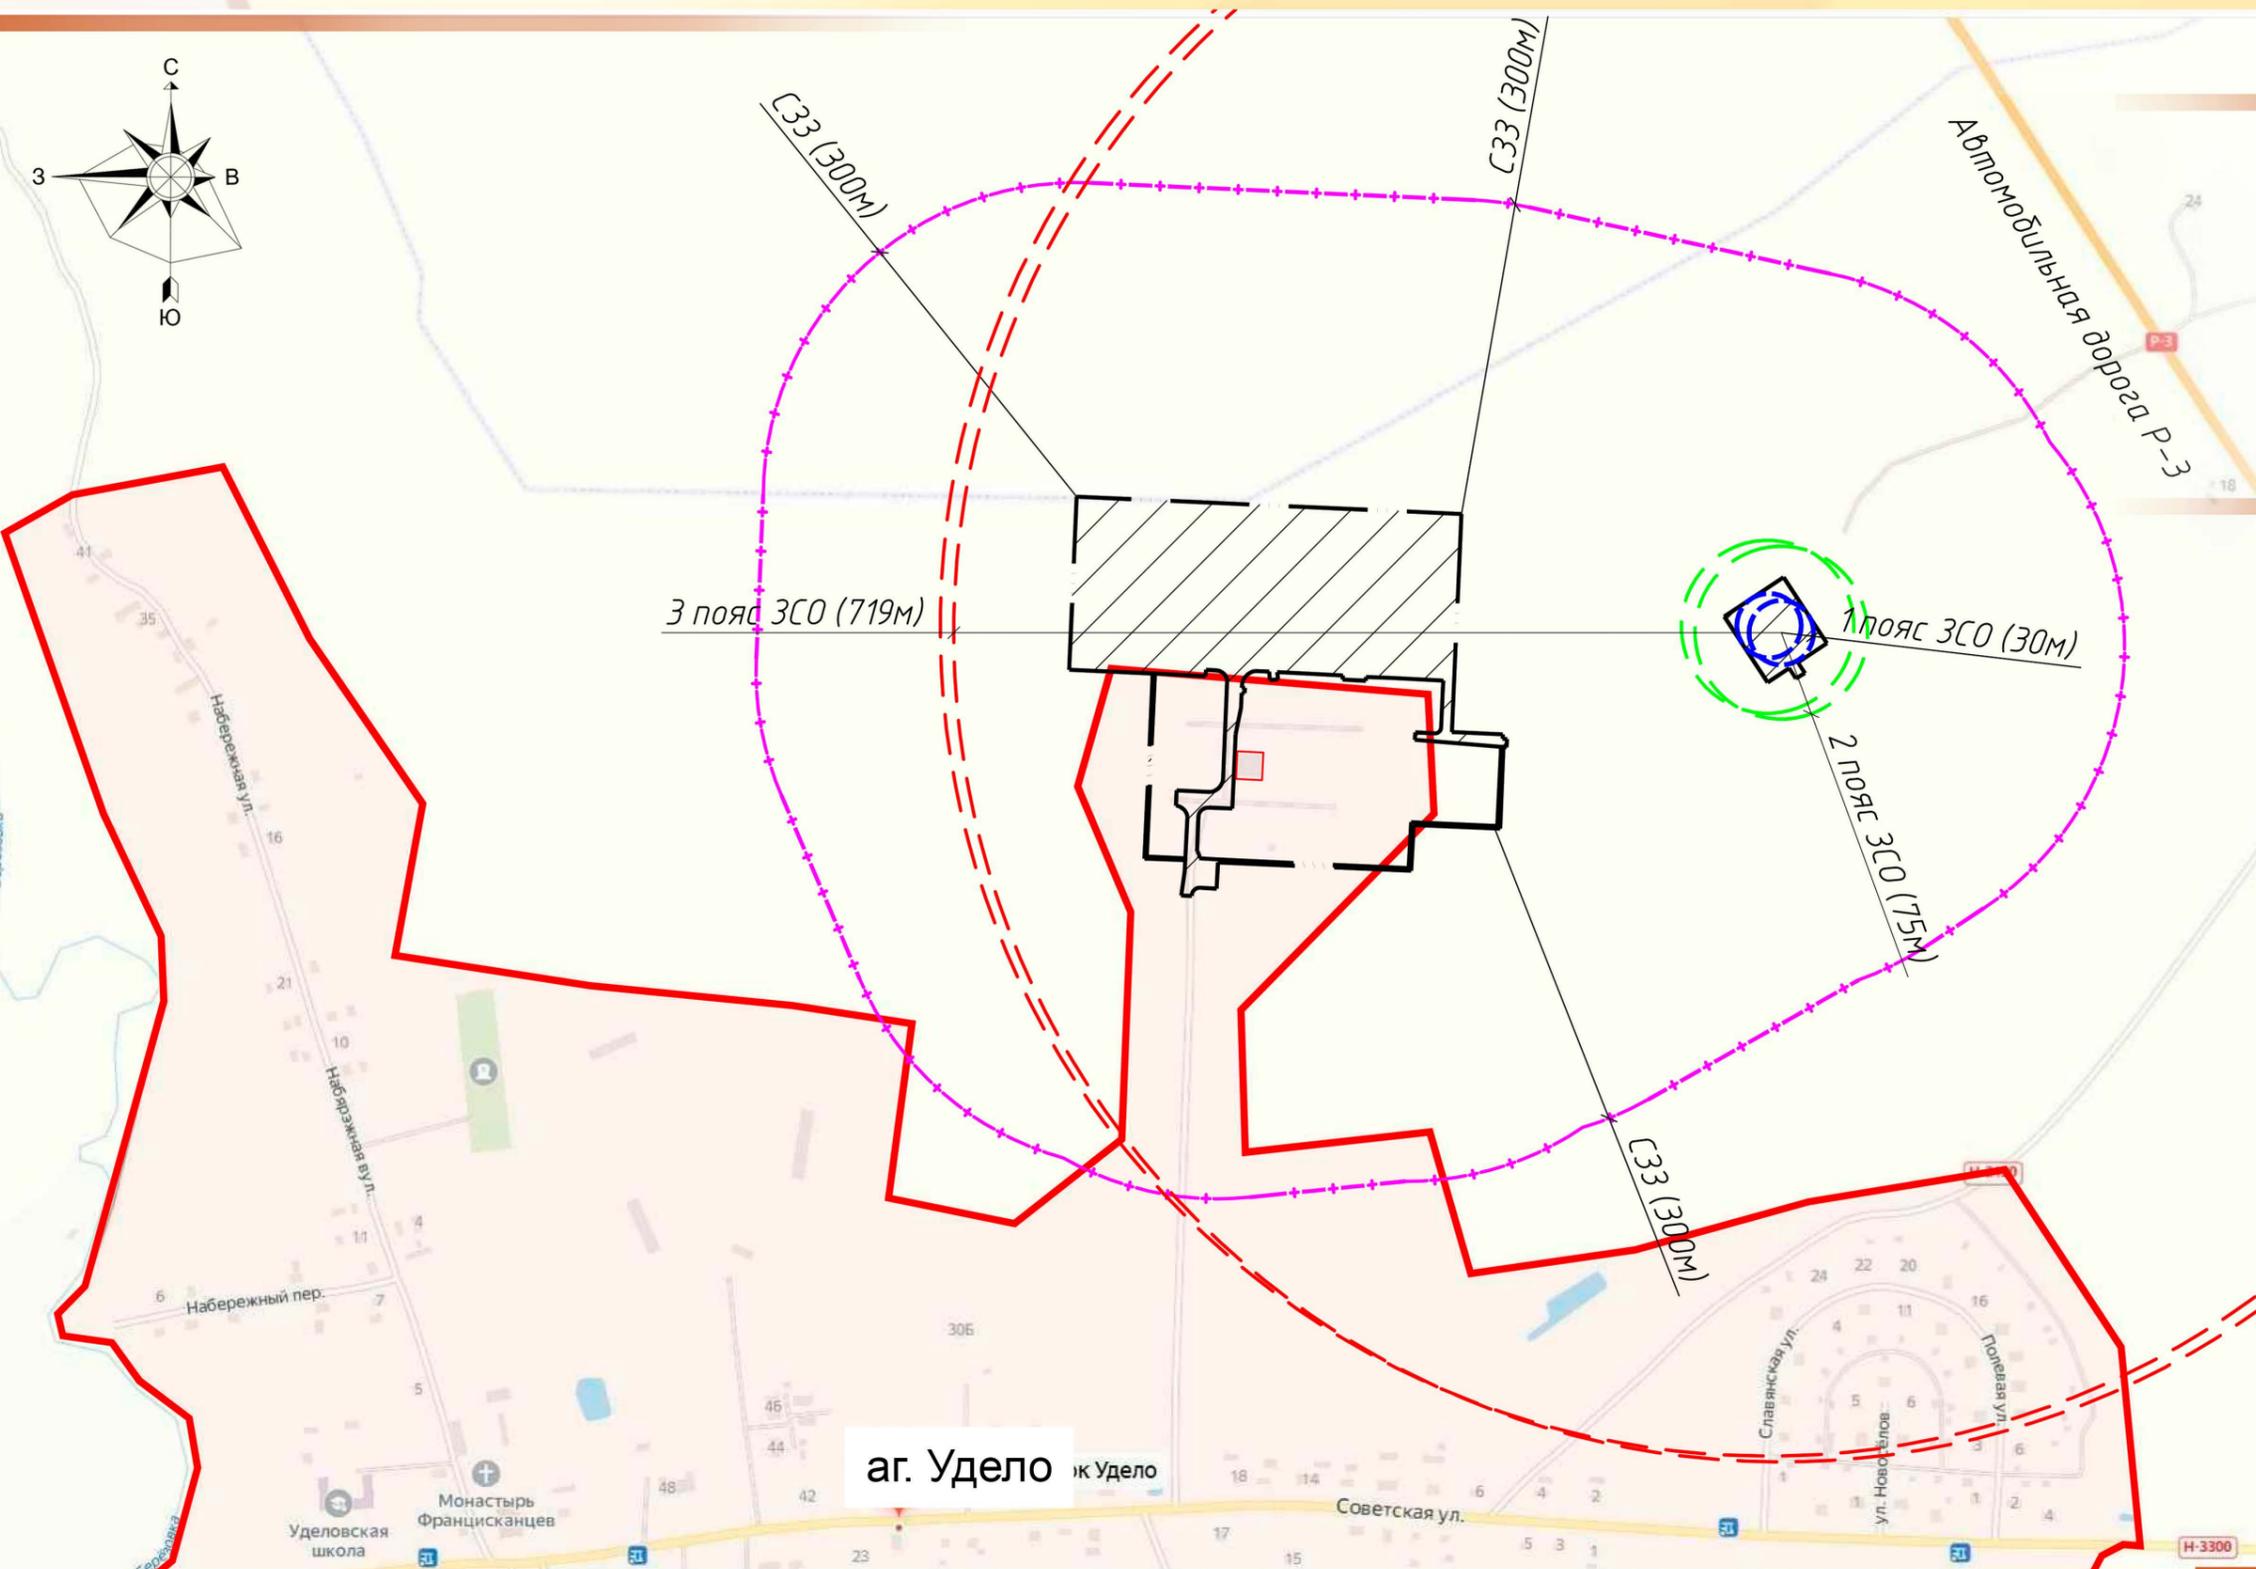

Условные обозначения

- - граница участка проектирования
- - - СЗЗ (300м)
- - I пояс ЗСО (30м)
- - II пояс ЗСО (75м)
- - - III пояс ЗСО (719м)

